



1 2층 갤러리 평면도

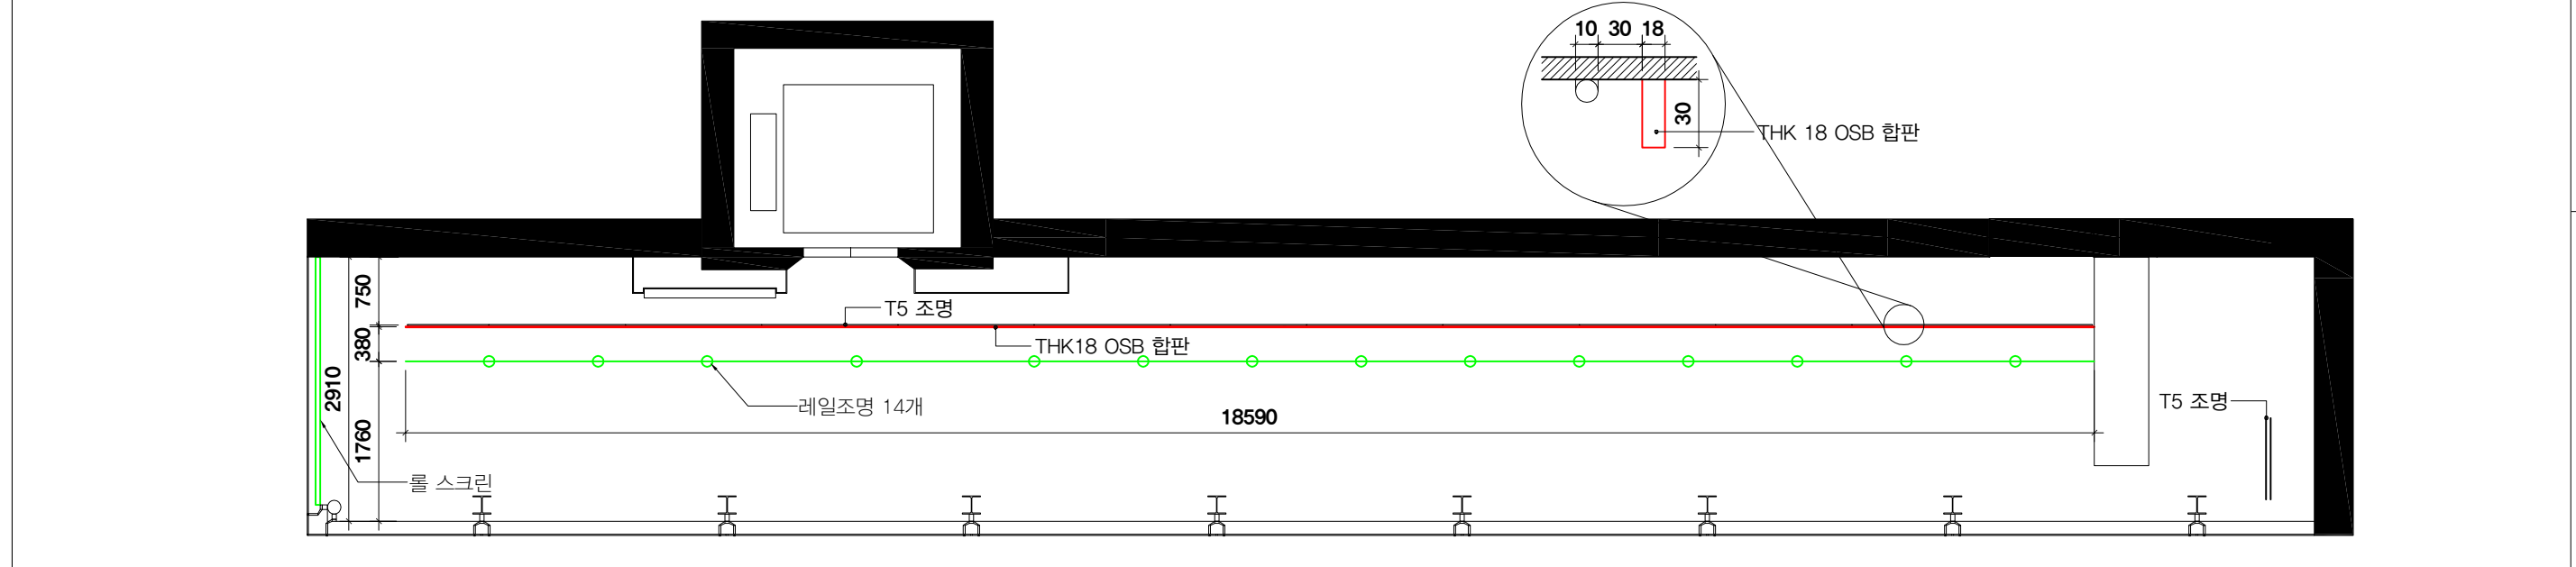

2 2층 갤러리 천장도

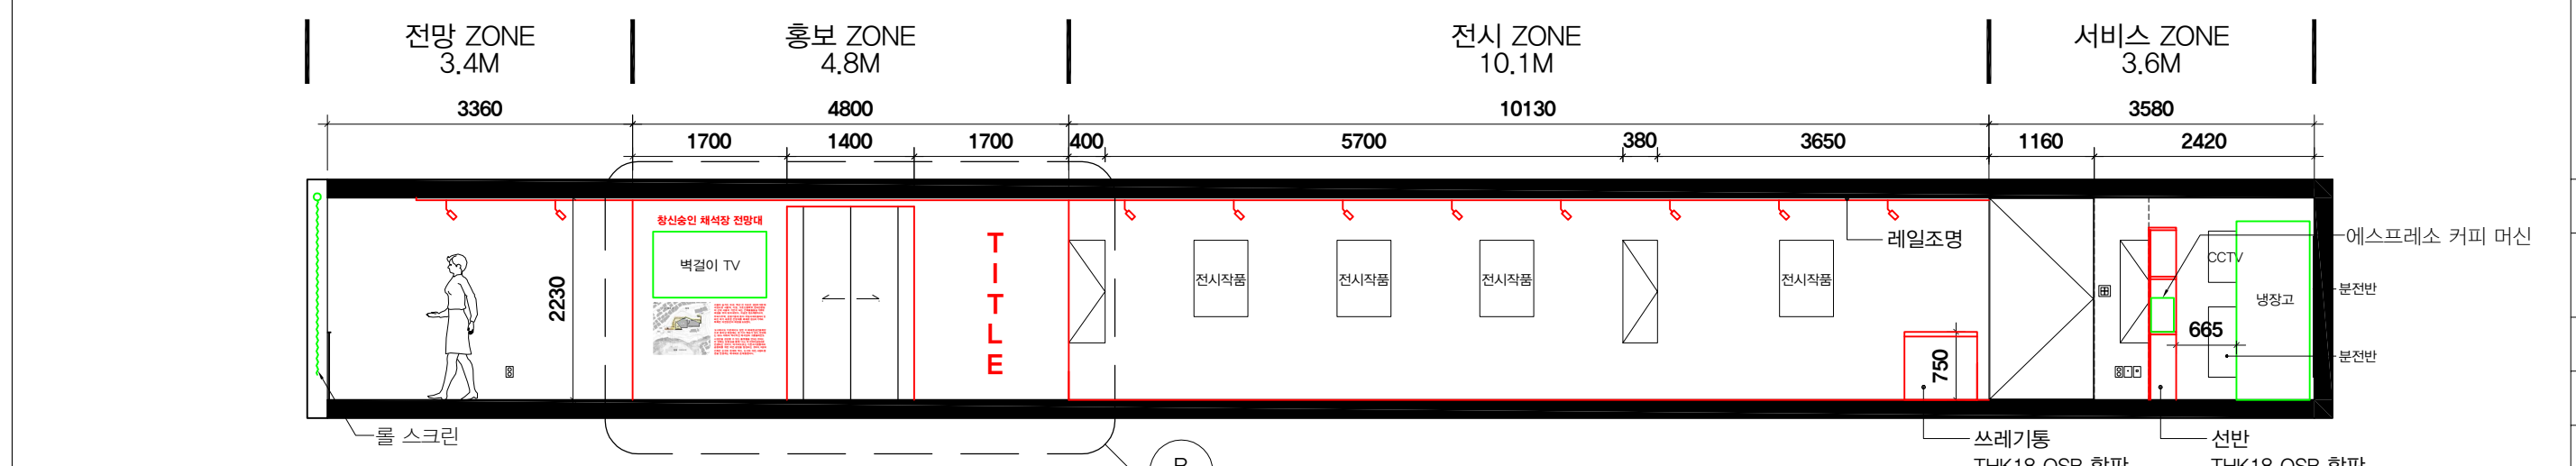

3 2층 갤러리 단면도

(주)조진만 건축사사무소

(주)조진만 건축사사무소
 JO JIJIMAN ARCHITECTS, Ltd.
 (S04151) 서울시 강남구 도원로 257-1
 DONGNAEMAK-RD 257-1, MAPPO-GU
 SEOUL, SOUTH KOREA (04151)
 TEL. 82 (0)2 70339980
 EMAIL. jrc@jrc.com

건축사 : 조진만

프로젝트
 PROJECT
 창신승인 채색장 전당대표성
 서울특별시 중랑구 창신동 30-322의 1필지

발주처
 CLIENT
 서울특별시 주거재생과
 서울특별시 영구 영등 서울대로 110, 서울시청
 110 SEONG-DAEPO, MYEONG-DONG,
 JUNG-GU, SEUL, KOREA
 TEL. 022133-7620

주의 사항
 GENERAL NOTES.
 1. 본 설계도서는 조진만 건축사사무소에 저작권권이 있으며 본 계획 이외의 목적으로 제3자용이거나 상업적으로 유통될 경우, 반드시 배제되어야 합니다.
 2. 승려의 도면은 자물 축원하여 사용하지 말고, 도면에 표기된 차수를 기준으로 하고 기타 사항은 도면 현상에서 추감할 것을 기준으로 한다. 축원한 차수도 도면에 표기되지 않은 경우 설계자에게 알리고 후주조치한다.
 3. 이 도면은 상호 연관이 있는 다른 도면 및 사양서, 관련 자료와 함께 검토하여 사용하며 누락이 있을 경우 시공자에게 책임을 진다.
 4. 단면의 대차 현상이 도면 및 사양서와 일치하지 않는 내용이 있을 경우 설계자에게 우선적으로 알려 조청 사항을 확인 후 시공한다.
 5. 기타 도면에 표현되지 않은 사항이라도 기본적인 사실상의 성능 및 안전과 유지보수에 필요한 사항은 모두 시공자가 책임지고 시공한다.

KEY PLAN

DO NOT SCALE FROM DRAWING. ALL DIMENSIONS MUST BE VERIFIED ON SITE. THIS DOCUMENT CONTAINS COPYRIGHTED MATERIAL. ANY UNAUTHORIZED USE, REPRODUCTION, DISTRIBUTION OR DISSEMINATION OF ANY OF THE INFORMATION CONTAINED HEREIN MAY RESULT IN LIABILITY UNDER APPLICABLE LAWS.

평면도, 천장도, 단면도

DRAWING TITLE

인테리어
 INTERIOR 05

STATUS PHASE

1/75 A3 2019.08

PROJ.NO. SCALE FORMAT DATE

I.10.02

DRAWING NUMBER